

ARTOUX



LEGENDE

- RESEAU EP
- RESEAU EDF
- RESEAU GDF
- RESEAU ECLAIRAGE
- RESEAU EAU POTABLE
- RESEAU PTT
- RESEAU EU

OTA : Nivellement indépendant

ANNEXE à la minute  
d'un acte reçu le :  
**08 JUL 2011**  
Par le notaire soussigné.

**FORET**


ne **ETAGE**


1/100  
09/R+2  
10 FEVRIER 2011

VRAGE :  
de l'Argile  
Voie K  
SARTOUX  
18.43.00

Architecture 201  
"Missy"  
des Plaines  
SARTOUX

THUET - Géomètre-Expert  
- 455, promenade des Anglais  
TEL 04.93.21.12.93

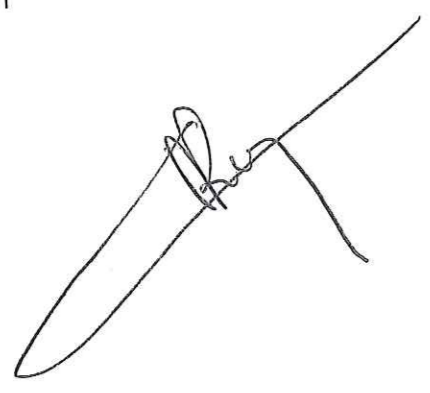

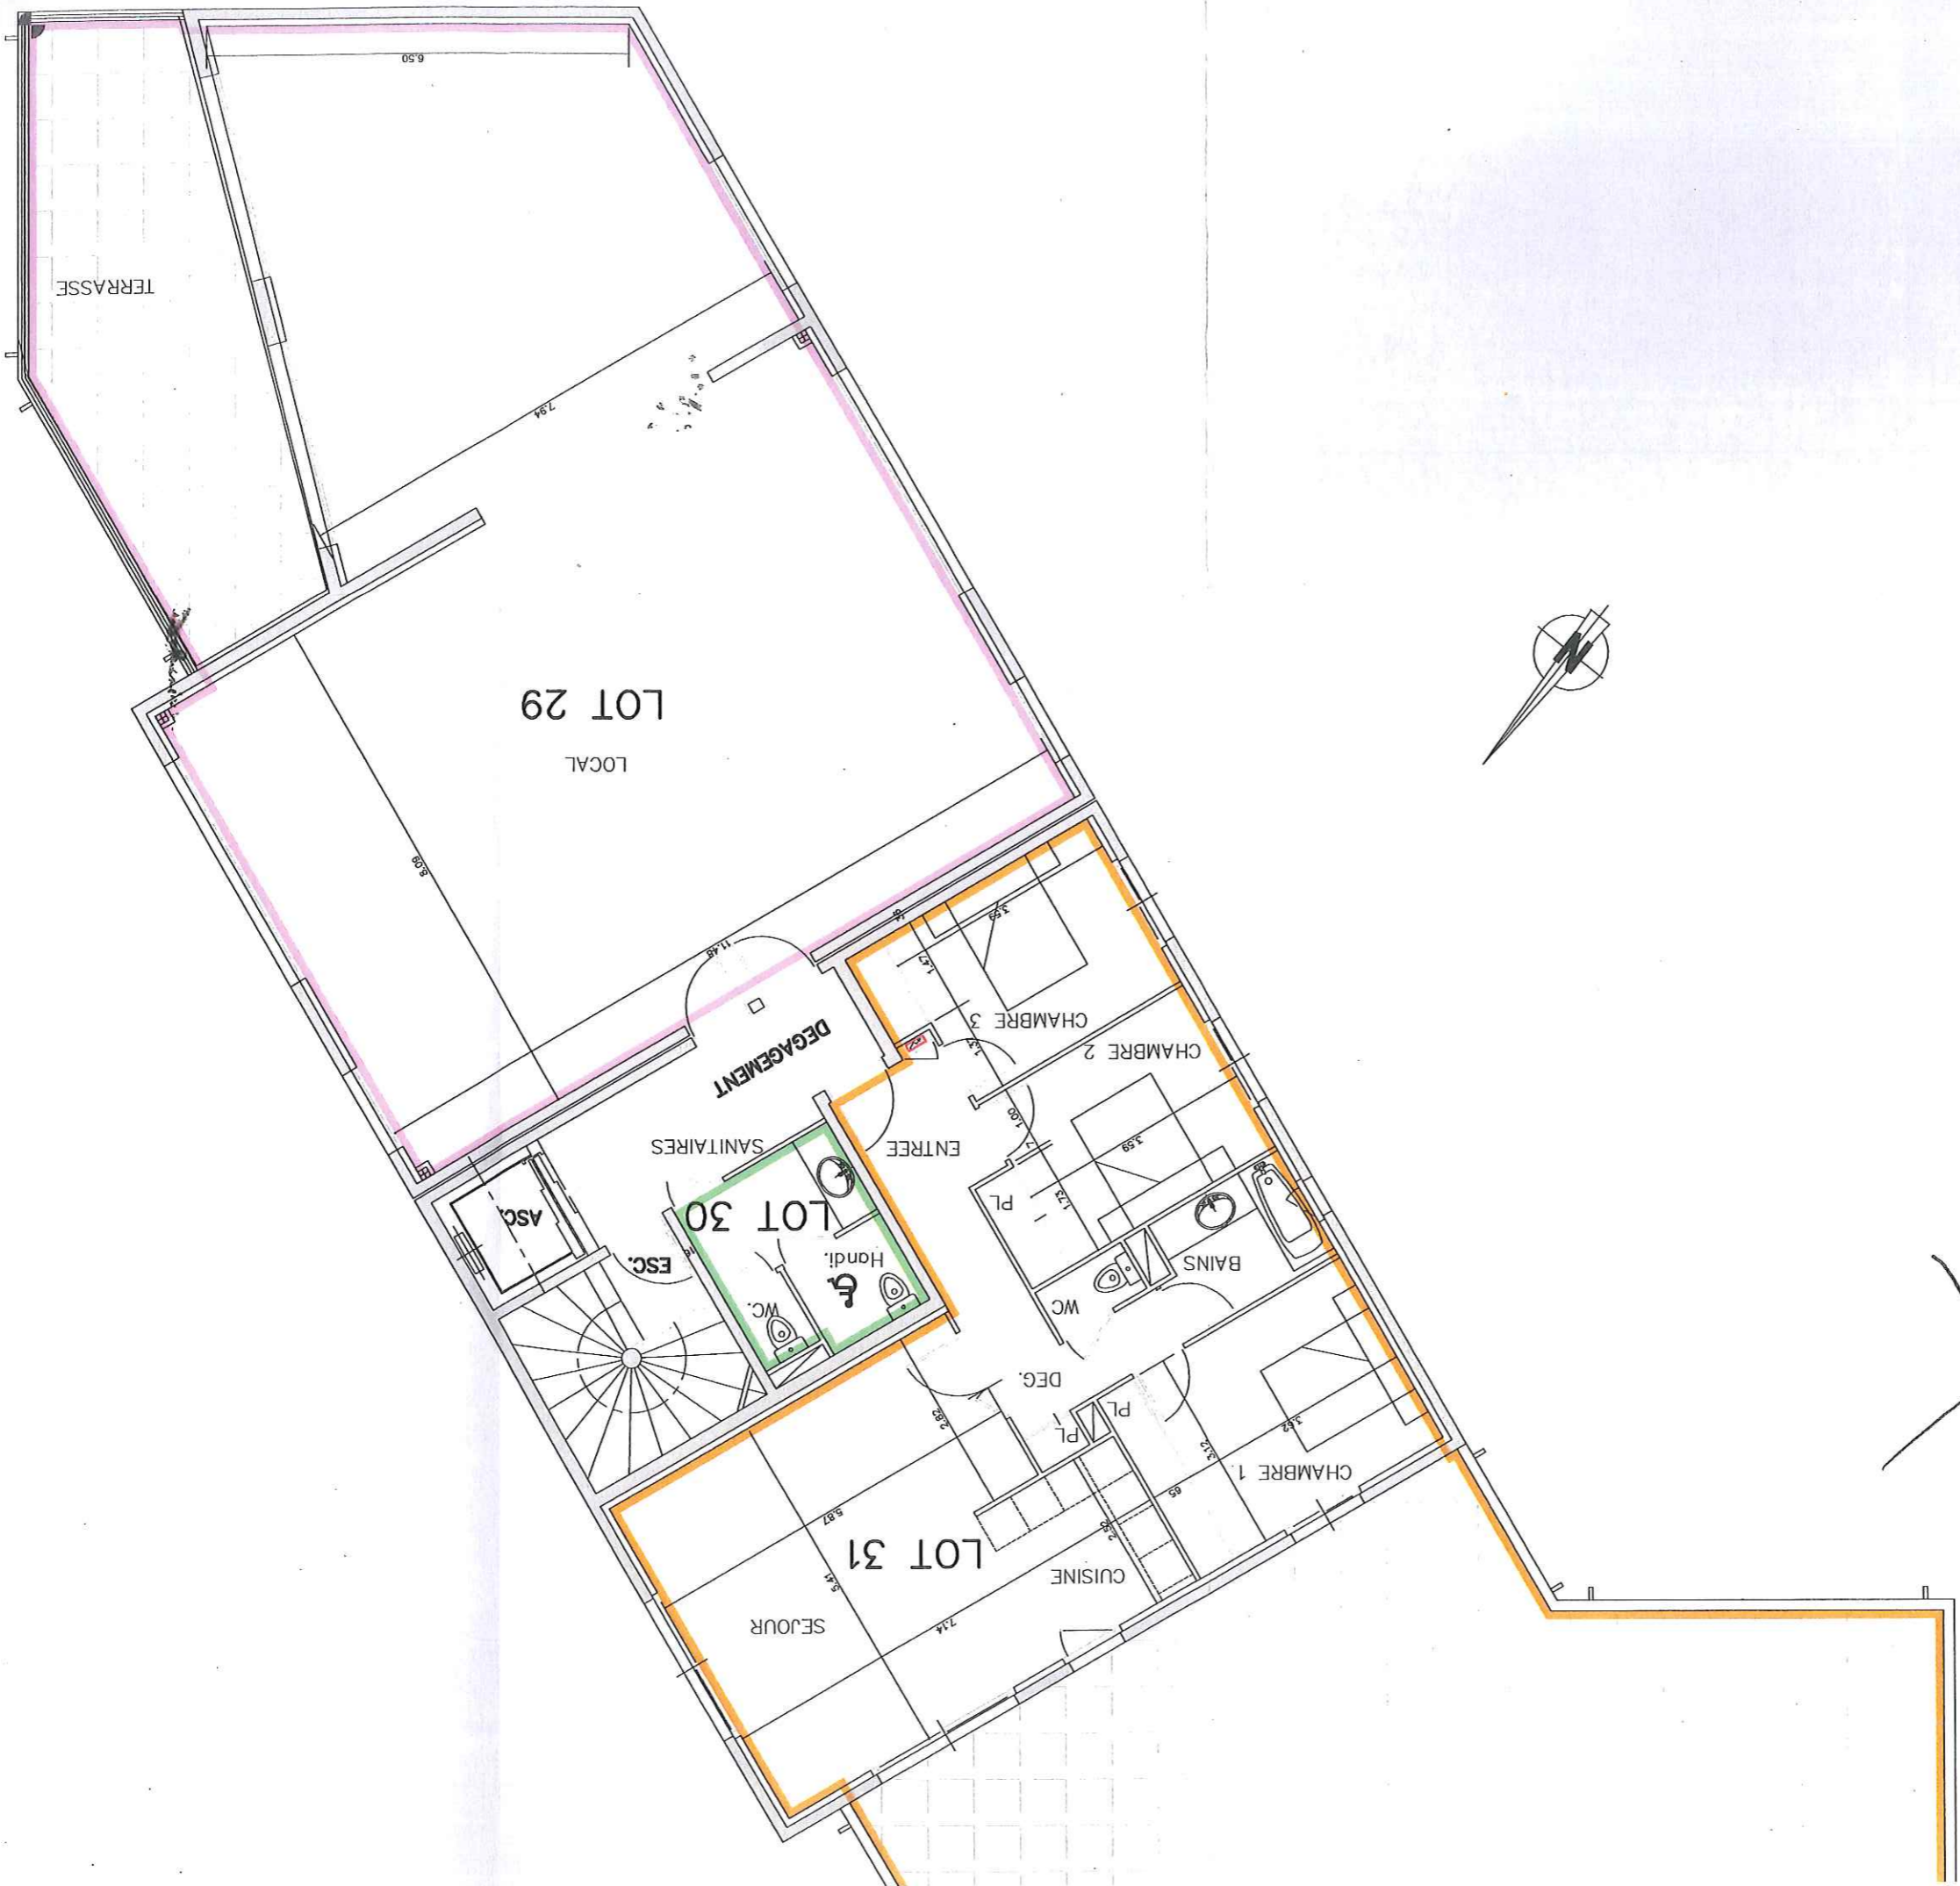

les plans d'exécution fournis par l'architecte  
 NICE  
 TEL 04.93.21.12.93  
 Horizon - 455, promenade des Anglais  
 Thuet - Géomètre-Expert

d'Architecture 201  
 Polissy  
 des Plaines  
 SARTOUX

SARTOUX  
 B. Voie K  
 de l'Argile  
 SARTOUX  
 18.43.00

1/100  
 11009/R+2  
 LE 10 FEVRIER 2011

L'IAOL

ANNEXE à la minute  
d'un acte reçu le :  
**08 JUIL. 2011**  
Par le notaire soussigné.

FORET

EZ-DE-CHAUSSEE

ELE : 1/100

11.009/RdC

LE 10 FEVRIER 2011

OUVRAGE :

TGC

Activité de l'Argile

14 B, Voie K

MOUANS SARTOUX

33.18.43.00

ES :

d'Architecture 201

Polissy "

des Plaines

MOUANS SARTOUX

er :


THUET — Géomètre-Expert


Horizon - 455, promenade des Anglais

NICE

TEL 04.93.21.12.93

les plans d'exécution fournis par l'architecte

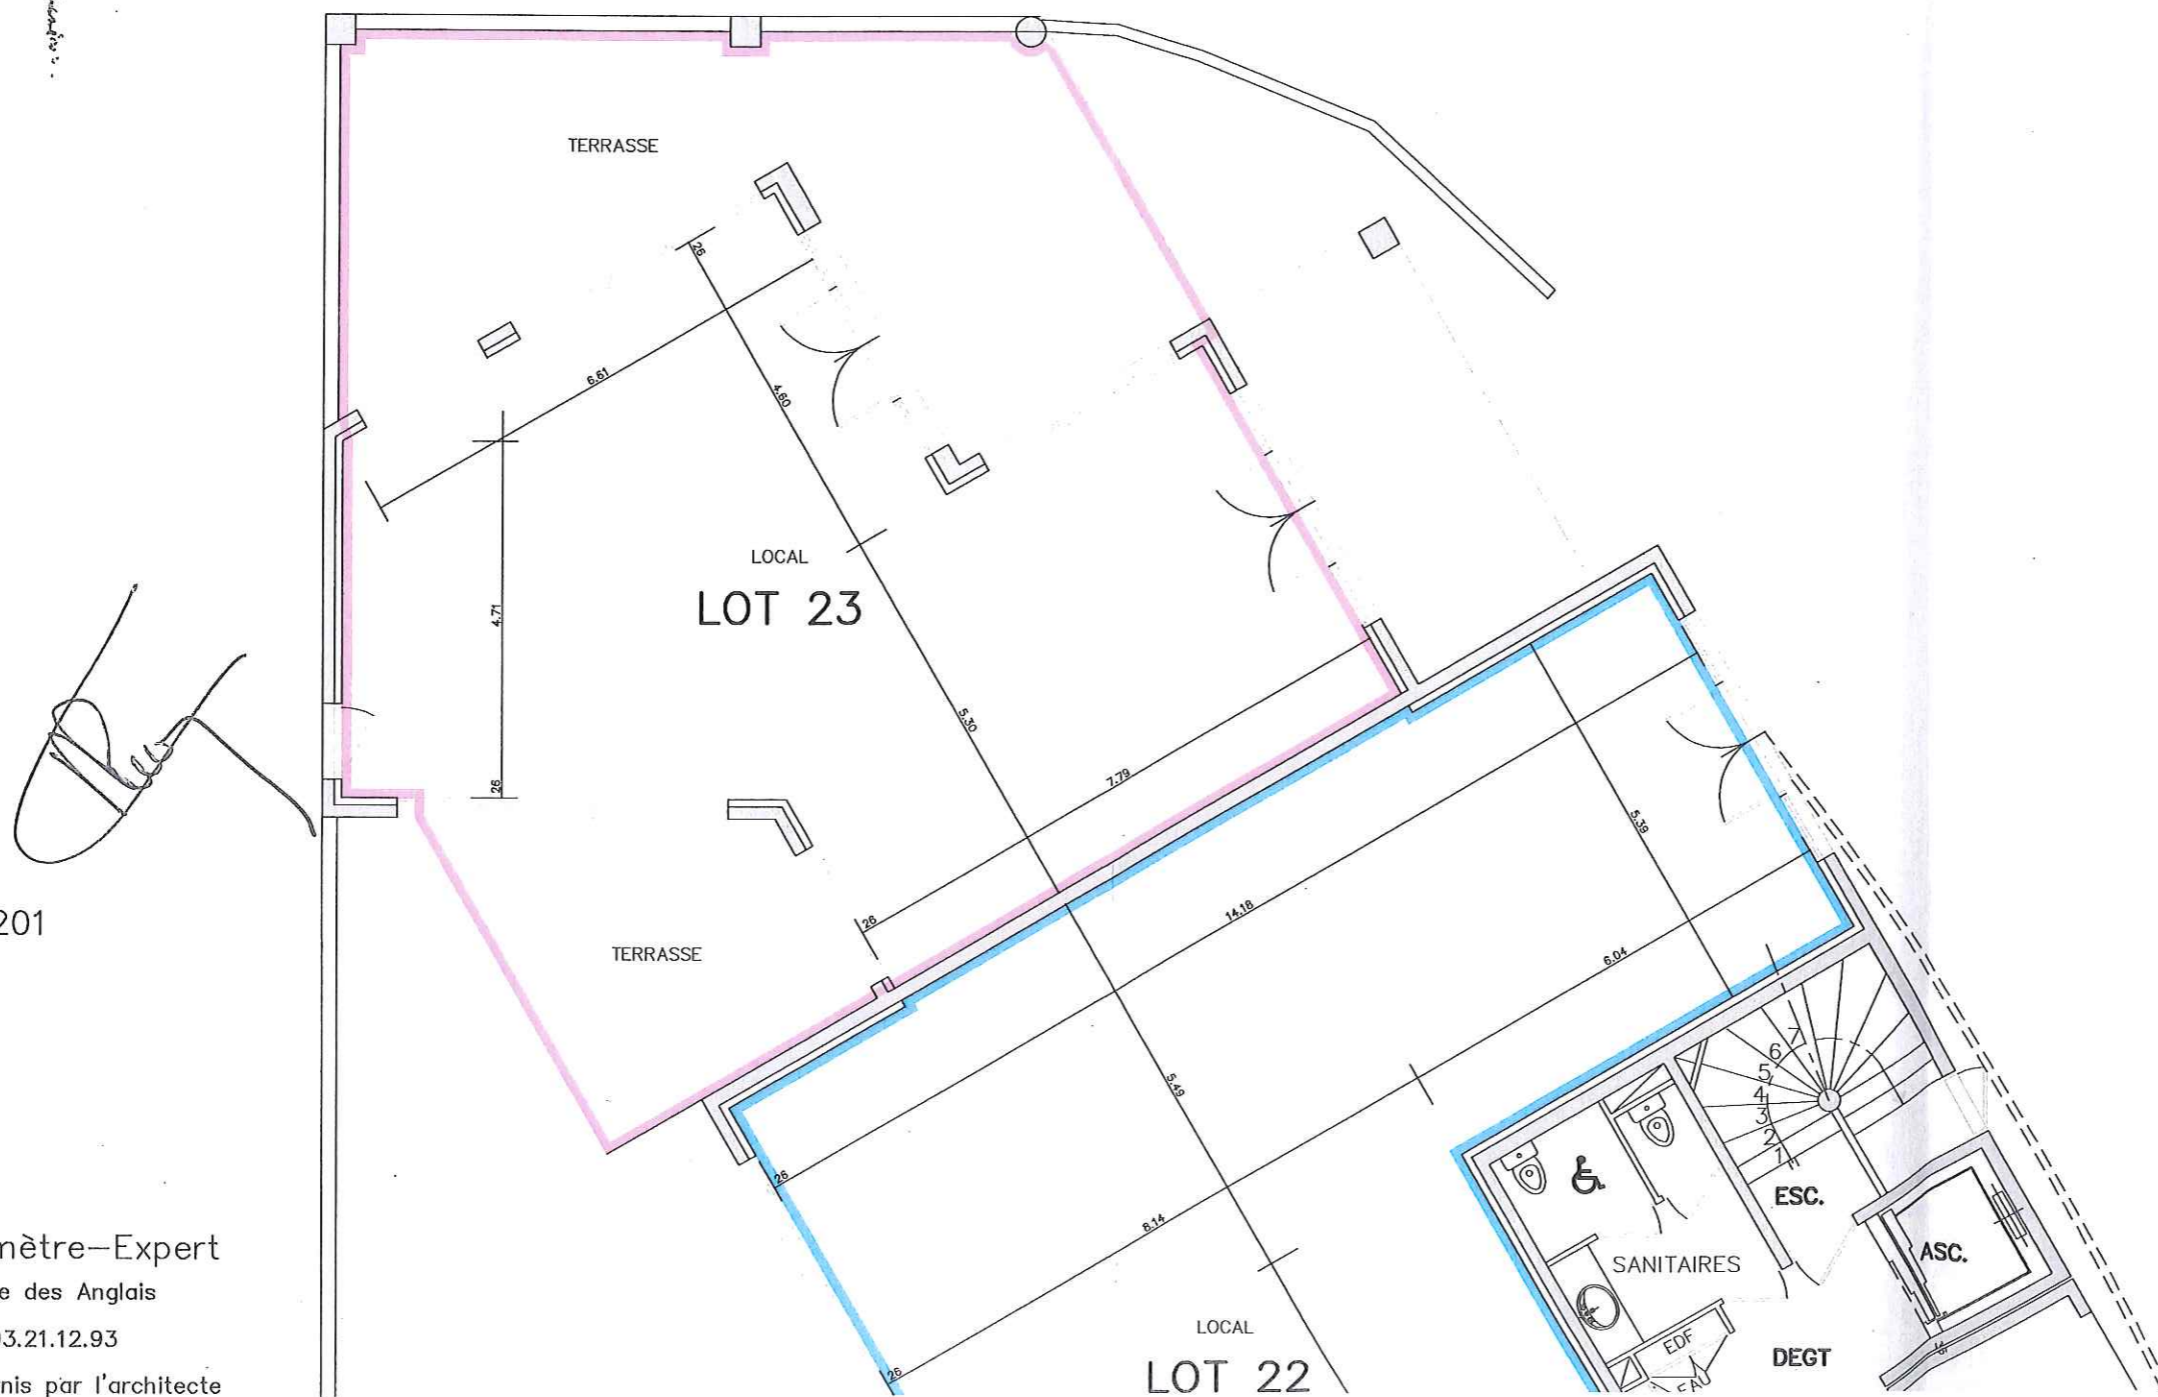

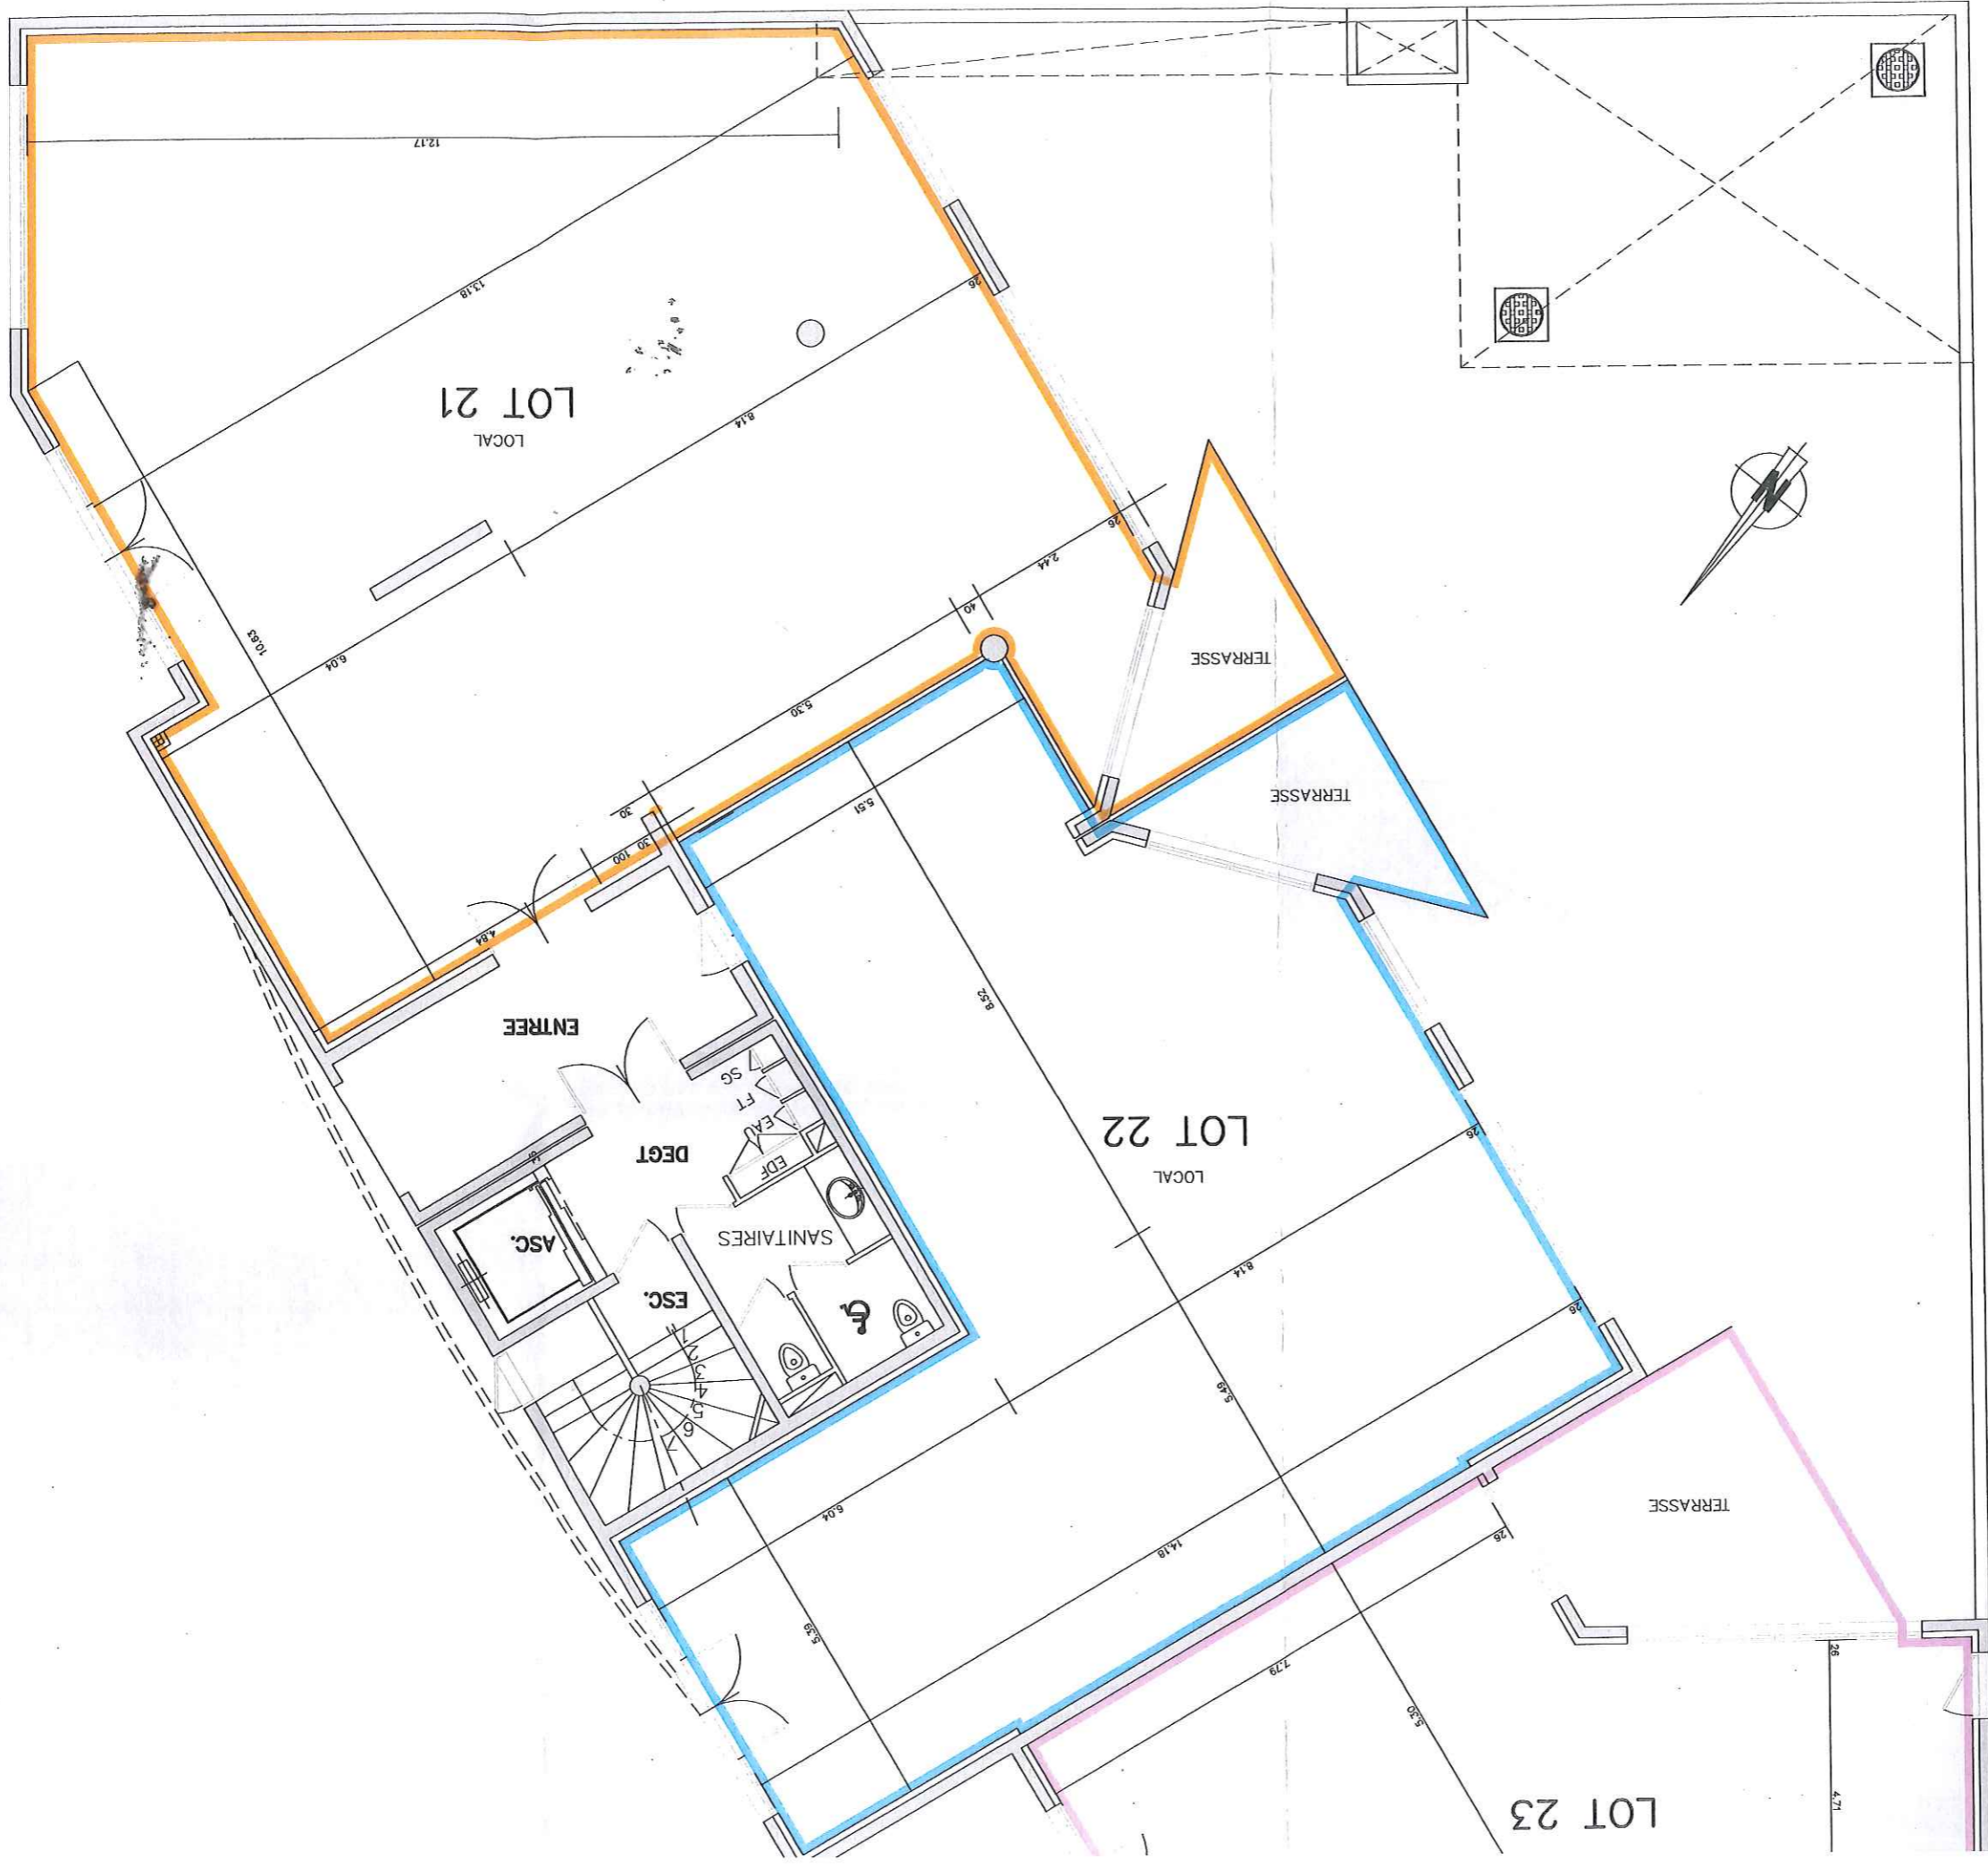

Les plans d'exécution fournis par l'architecte  
 MICE  
 TEL 04.93.21.12.93  
 Horizon - 455, promenade des Anglais  
 THUET - Géomètre-Expert

Architecture 201  
 SARTOUX  
 Sarthois SARTOUX  
 Sarthois SARTOUX

Signature of the architect

Architect's stamp and contact information

ANNEXE à la minute  
d'...  
08 JUL. 2011

LA FORET  
1er ETAGE

Echelle : 1/100


N° 11.009/R+1  
Date : 10 FEVRIER 2011

PROJET D'OUVRAGE :  
ETGC  
C d'Activité de l'Argile  
119 B, Voie K  
MOUANS SARTOUX  
04.93.18.43.00

ARCHITECTES :  
Cabinet d'Architecture 201  
"Place Palissy"  
Chemin des Plaines  
MOUANS SARTOUX

Approuvé par :  
M. THUET - Géomètre-Expert  
Horizon - 455, promenade des Anglais  
NICE  
TEL 04.93.21.12.93  
Les plans d'exécution fournis par l'architecte



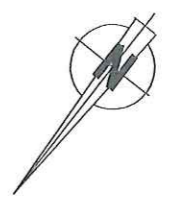

Les plans d'exécution fournis par l'architecte  
 Horizon - 455, promenade des Anglais  
 Tél 04.93.21.12.93  
 M. THUET - Géomètre-Expert

*Handwritten signature*

NOTES :  
 M. d'Architecture 201  
 "Polisy"  
 chemin des Plaines  
 NOUANS SARTOUX

COUVREGE :  
 Mairie de l'Arglie  
 19 B, Voie K  
 NOUANS SARTOUX  
 93.18.43.00

DATE : 1/100  
 11.009/R+1  
 DATE 10 FEVRIER 2011